


EINGANG BADSTRASSE

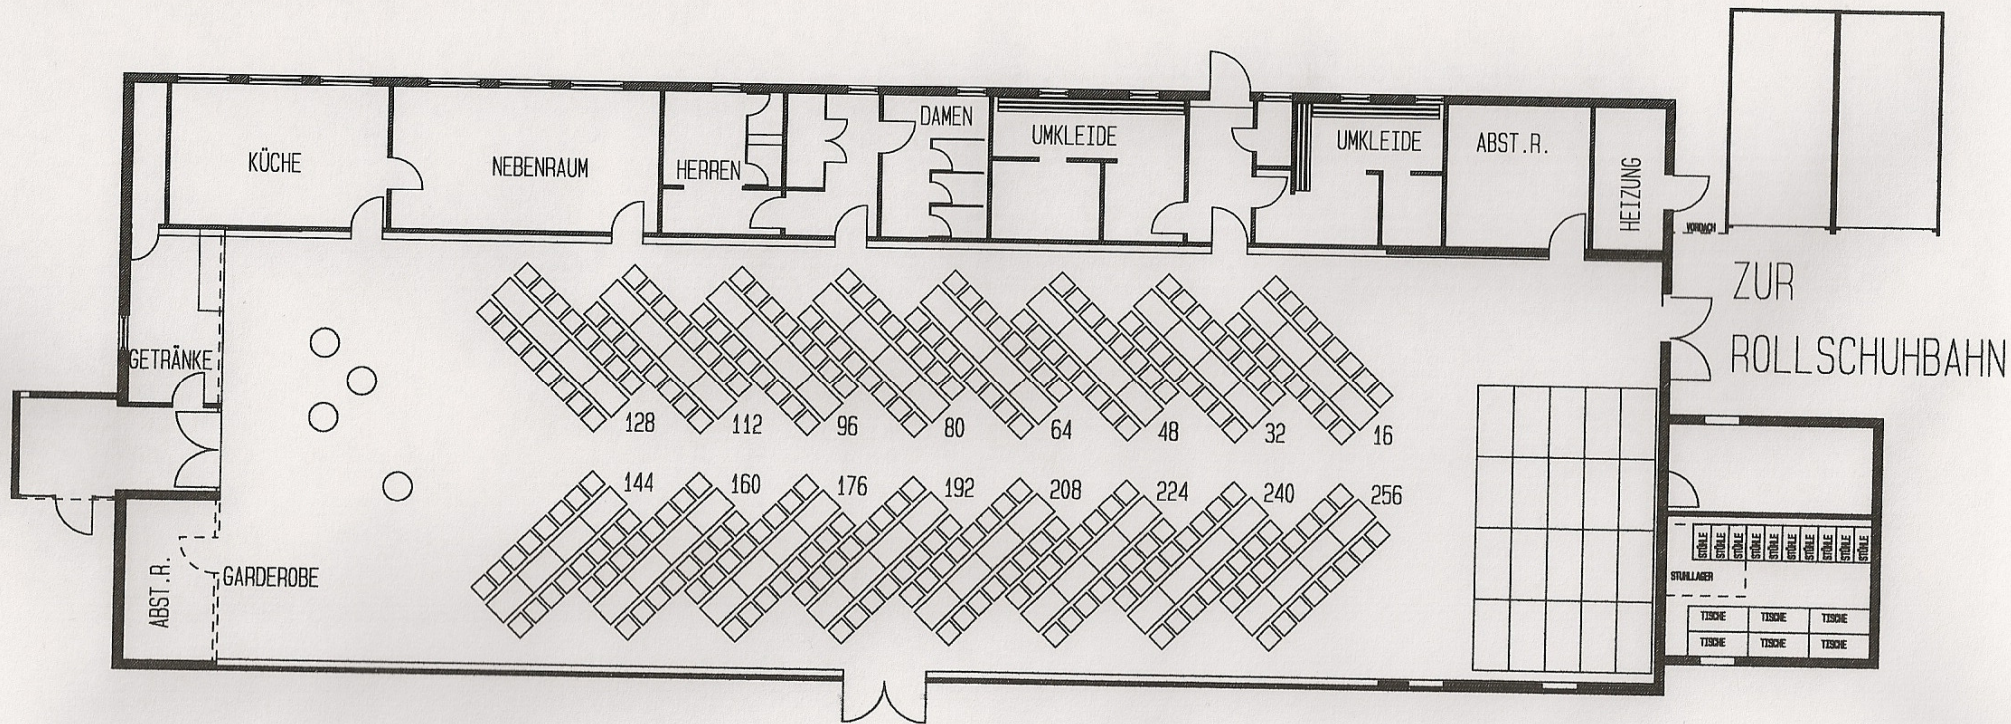

RADSPORTHALLE SCHWAIKHEIM

M 1:200